Ú Z E M N Í P L Á N B Y S T R É

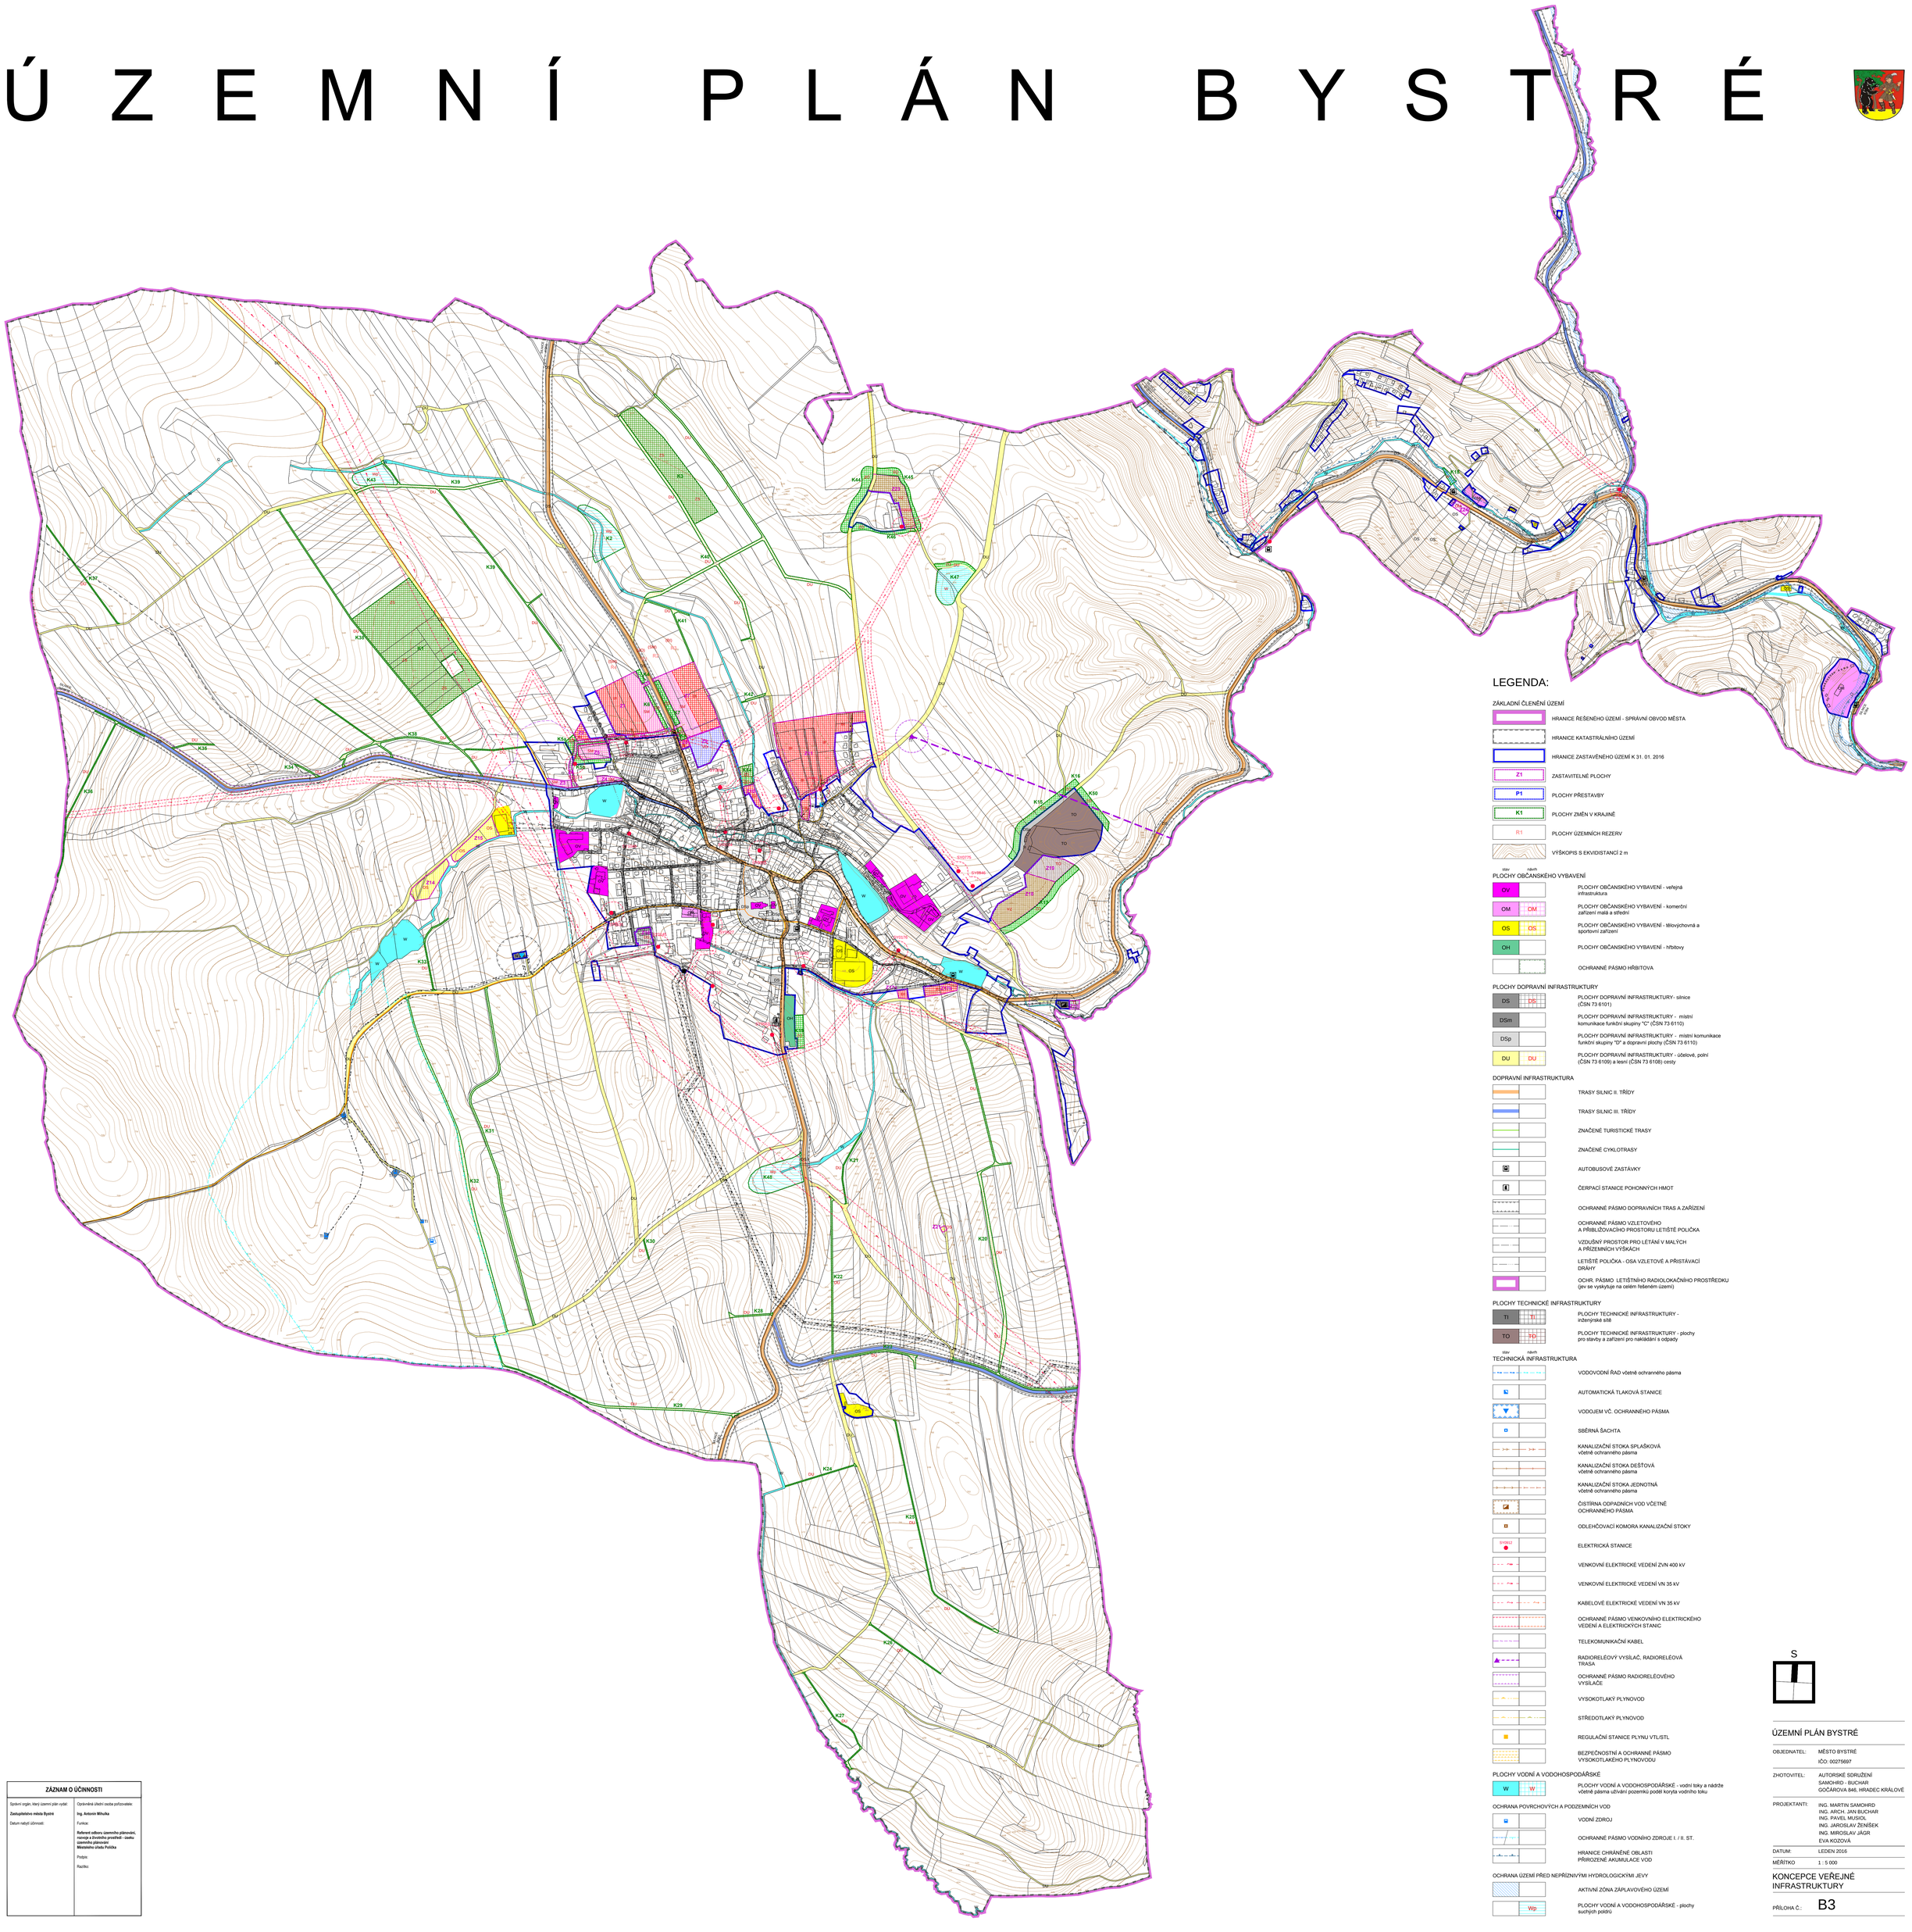

LEGENDA:

ZÁKLADNÍ ČLENĚNÍ ÚZEMÍ

- HRANICE ŘEŠENÉHO ÚZEMÍ - SPRÁVNÍ OBVOD MĚSTA
- HRANICE KATASTRÁLNÍHO ÚZEMÍ
- HRANICE ZASTAVĚNÉHO ÚZEMÍ K 31. 01. 2016
- Z1 — ZASTAVITELNÉ PLOCHY
- P1 — PLOCHY PŘESTAVBY
- K1 — PLOCHY ZMĚN V KRAJINĚ
- R1 — PLOCHY ÚZEMNÍCH REZERV
- VÝŠKOPIS S EKVIDISTANCÍ 2 m

PLOCHY OBČANSKÉHO VYBAVENÍ (stav / návrh)

- OV — PLOCHY OBČANSKÉHO VYBAVENÍ - veřejná infrastruktura
- OM / OM — PLOCHY OBČANSKÉHO VYBAVENÍ - komerční zařízení malá a střední
- OS / OS — PLOCHY OBČANSKÉHO VYBAVENÍ - tělovýchovná a sportovní zařízení
- OH — PLOCHY OBČANSKÉHO VYBAVENÍ - hřbitovy
- OCHRANNÉ PÁSMO HŘBITOVA

PLOCHY DOPRAVNÍ INFRASTRUKTURY

- DS / DS — PLOCHY DOPRAVNÍ INFRASTRUKTURY- silnice (ČSN 73 6101)
- DSm — PLOCHY DOPRAVNÍ INFRASTRUKTURY - místní komunikace funkční skupiny "C" (ČSN 73 6110)
- DSp — PLOCHY DOPRAVNÍ INFRASTRUKTURY - místní komunikace funkční skupiny "D" a dopravní plochy (ČSN 73 6110)
- DU / DU — PLOCHY DOPRAVNÍ INFRASTRUKTURY - účelové, polní (ČSN 73 6109) a lesní (ČSN 73 6108) cesty

DOPRAVNÍ INFRASTRUKTURA

- TRASY SILNIC II. TŘÍDY
- TRASY SILNIC III. TŘÍDY
- ZNAČENÉ TURISTICKÉ TRASY
- ZNAČENÉ CYKLOTRASY
- AUTOBUSOVÉ ZASTÁVKY
- ČERPACÍ STANICE POHONNÝCH HMOT
- OCHRANNÉ PÁSMO DOPRAVNÍCH TRAS A ZAŘÍZENÍ
- OCHRANNÉ PÁSMO VZLETOVÉHO A PŘIBLIŽOVACÍHO PROSTORU LETIŠTĚ POLIČKA
- VZDUŠNÝ PROSTOR PRO LÉTÁNÍ V MALÝCH A PŘÍZEMNÍCH VÝŠKÁCH
- LETIŠTĚ POLIČKA - OSA VZLETOVÉ A PŘISTÁVACÍ DRÁHY
- OCHR. PÁSMO LETIŠTNÍHO RADIOLOKAČNÍHO PROSTŘEDKU (jev se vyskytuje na celém řešeném území)

PLOCHY TECHNICKÉ INFRASTRUKTURY

- TI / TI — PLOCHY TECHNICKÉ INFRASTRUKTURY - inženýrské sítě
- TO / TO — PLOCHY TECHNICKÉ INFRASTRUKTURY - plochy pro stavby a zařízení pro nakládání s odpady

TECHNICKÁ INFRASTRUKTURA (stav / návrh)

- VODOVODNÍ ŘAD včetně ochranného pásma
- AUTOMATICKÁ TLAKOVÁ STANICE
- VODOJEM VČ. OCHRANNÉHO PÁSMA
- SBĚRNÁ ŠACHTA
- KANALIZAČNÍ STOKA SPLAŠKOVÁ včetně ochranného pásma
- KANALIZAČNÍ STOKA DEŠŤOVÁ včetně ochranného pásma
- KANALIZAČNÍ STOKA JEDNOTNÁ včetně ochranného pásma
- ČISTÍRNA ODPADNÍCH VOD VČETNĚ OCHRANNÉHO PÁSMA
- ODLEHČOVACÍ KOMORA KANALIZAČNÍ STOKY
- SVN/22 — ELEKTRICKÁ STANICE
- VENKOVNÍ ELEKTRICKÉ VEDENÍ ZVN 400 kV
- VENKOVNÍ ELEKTRICKÉ VEDENÍ VN 35 kV
- KABELOVÉ ELEKTRICKÉ VEDENÍ VN 35 kV
- OCHRANNÉ PÁSMO VENKOVNÍHO ELEKTRICKÉHO VEDENÍ A ELEKTRICKÝCH STANIC
- TELEKOMUNIKAČNÍ KABEL
- RADIORELÉOVÝ VYSÍLAČ, RADIORELÉOVÁ TRASA
- OCHRANNÉ PÁSMO RADIORELÉOVÉHO VYSÍLAČE
- VYSOKOTLAKÝ PLYNOVOD
- STŘEDOTLAKÝ PLYNOVOD
- REGULAČNÍ STANICE PLYNU VTL/STL
- BEZPEČNOSTNÍ A OCHRANNÉ PÁSMO VYSOKOTLAKÉHO PLYNOVODU

PLOCHY VODNÍ A VODOHOSPODÁŘSKÉ

- W / W — PLOCHY VODNÍ A VODOHOSPODÁŘSKÉ - vodní toky a nádrže včetně pásma užívání pozemků podél koryta vodního toku

OCHRANA POVRCHOVÝCH A PODZEMNÍCH VOD

- VODNÍ ZDROJ
- OCHRANNÉ PÁSMO VODNÍHO ZDROJE I. / II. ST.
- HRANICE CHRÁNĚNÉ OBLASTI PŘIROZENÉ AKUMULACE VOD

OCHRANA ÚZEMÍ PŘED NEPŘÍZNIVÝMI HYDROLOGICKÝMI JEVY

- AKTIVNÍ ZÓNA ZÁPLAVOVÉHO ÚZEMÍ
- Wp — PLOCHY VODNÍ A VODOHOSPODÁŘSKÉ - plochy suchých poldrů

S

ÚZEMNÍ PLÁN BYSTRÉ

OBJEDNATEL:	MĚSTO BYSTRÉ IČO: 00275697
ZHOTOVITEL:	AUTORSKÉ SDRUŽENÍ SAMOHRD - BUCHAR GOČÁROVA 846, HRADEC KRÁLOVÉ
PROJEKTANTI:	ING. MARTIN SAMOHRD ING. ARCH. JAN BUCHAR ING. PAVEL MUSIOL ING. JAROSLAV ZENÍŠEK ING. MIROSLAV JÁGR EVA KOZOVÁ
DATUM:	LEDEN 2016
MĚŘÍTKO	1 : 5 000

KONCEPCE VEŘEJNÉ INFRASTRUKTURY

PŘÍLOHA Č.: B3

ZÁZNAM O ÚČINNOSTI

Správní orgán, který územní plán vydal:	Oprávněná úřední osoba pořizovatele:
Zastupitelstvo města Bystré	**Ing. Antonín Mihulka**
Datum nabytí účinnosti:	Funkce:
	Referent odboru územního plánování, rozvoje a životního prostředí - úseku územního plánování Městského úřadu Polička
	Podpis:
	Razítko: